


Projektname: SNN_EZA_Musterklemmleisten
 erstellt in ELCAD Version: ELCAD2022 SP1
 Sortierung: 9500 ausgedruckt am: 25.04.2024

Weitergabe sowie Vervielfältigung dieser Unterlage, Verwertung und Mitteilung ihres Inhalts nicht gestattet, soweit nicht ausdrücklich zugestanden.
 Zuwiderhandlungen verpflichten zu Schadenersatz.

Alle nichtbezeichneten Leitungen sind

Klemmleiste 4 für SNN-Anlagen (Verbraucher) der Netzebene 5 (Mittelspannung)

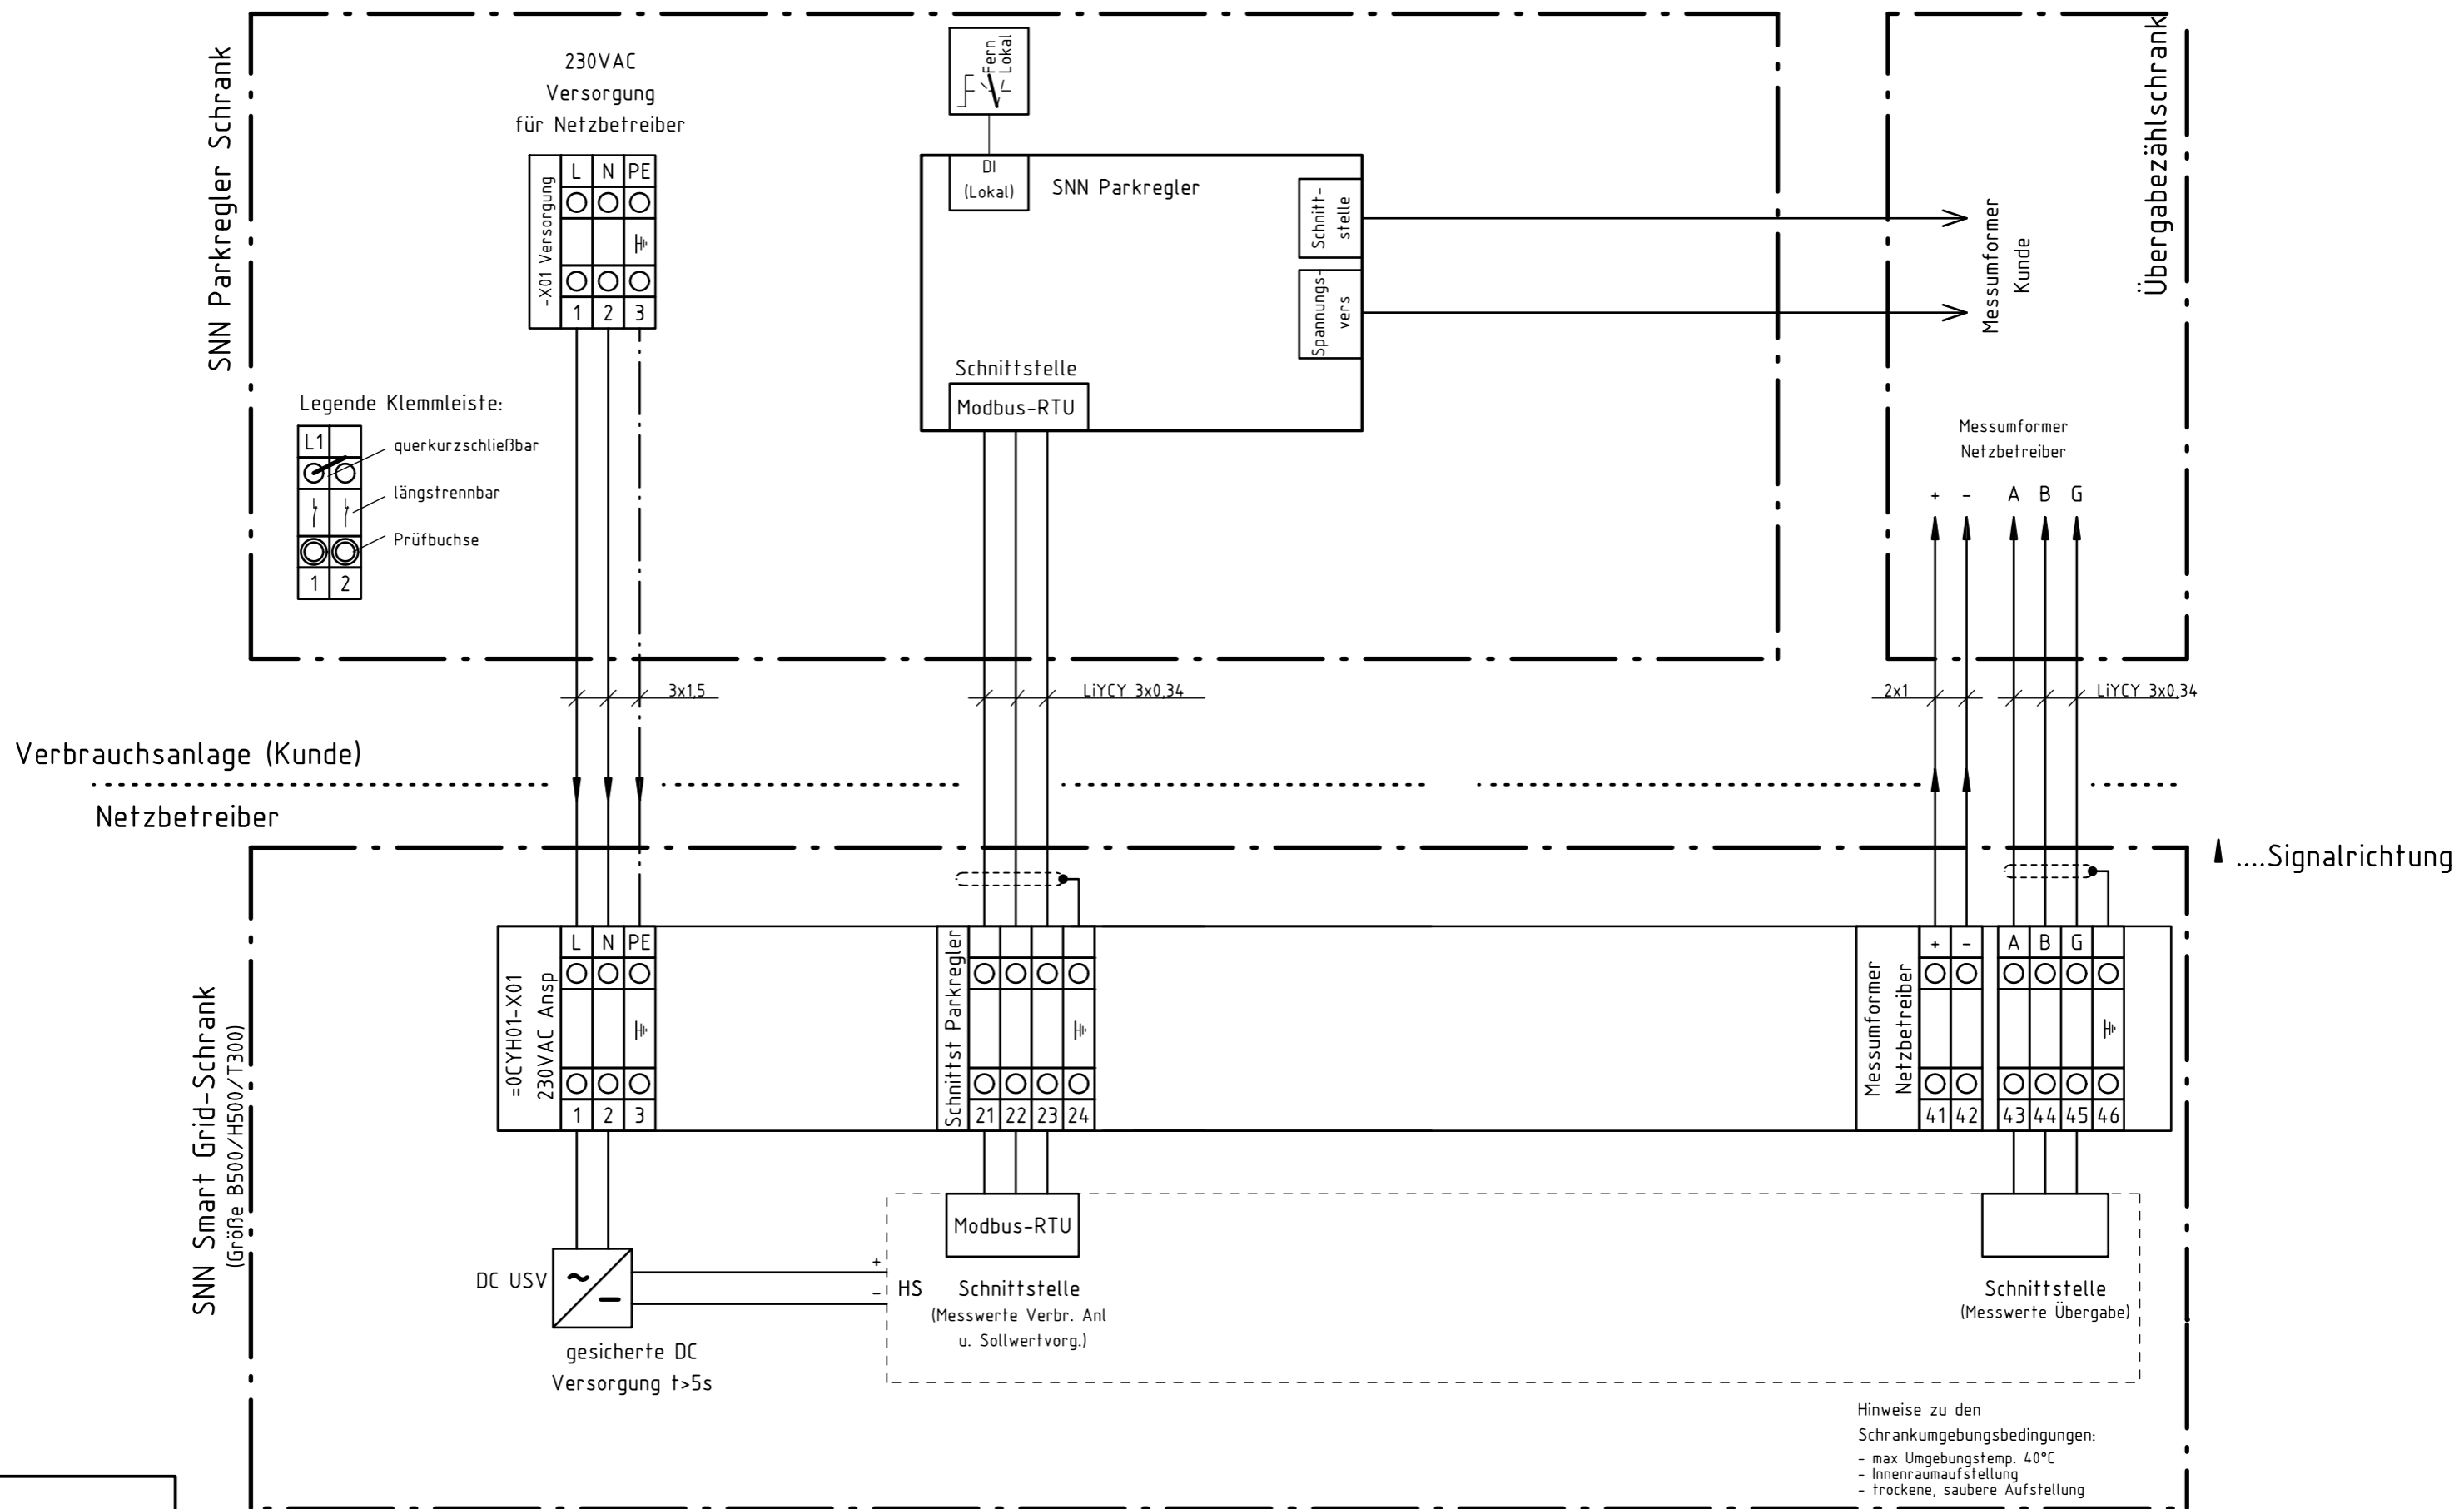

h	div Änderungen	25.04.2024	sai	Datum	13.10.2023
e	div Änderungen	07.12.2023	sai	Bearb.	SAI
a	Erstausgabe	03.11.2023	sai	Gepr.	
	Änderung	Datum	Name	Norm	

vorarlberg netz

Ersatz durch: Ersatz für: Ursprung:

SNN Klemmleisten vorarlbergnetz
 Klemmleiste 4 (SNN Verbraucher)